




ÍNDICES CONSTRUTIVOS			
Zona		ZR1	
Área matrícula		388,85 m²	
T.O.	Plano Diretor (D.U.)	66 %	256,64 m²
	Projeto/Utilizado	28,19 %	109,65 m²
I.A.	Plano Diretor (D.U.)	1,0	388,85 m²
	Projeto/Utilizado	23,47	91,30 m²
RECUOS			
Recuo de Testada/Jardim (D.U.)			4,00 m
Alargamento Viário (D.U.)			0,00 m
ESPECIFICAÇÃO DE CADA ECONOMIA			
ESPÉCIE		Residencial	
ÁREA COM HABITE-SE		42,35 m²	
ÁREA A REGULARIZAR		48,95 m²	
ÁREA TOTAL		91,30 m²	

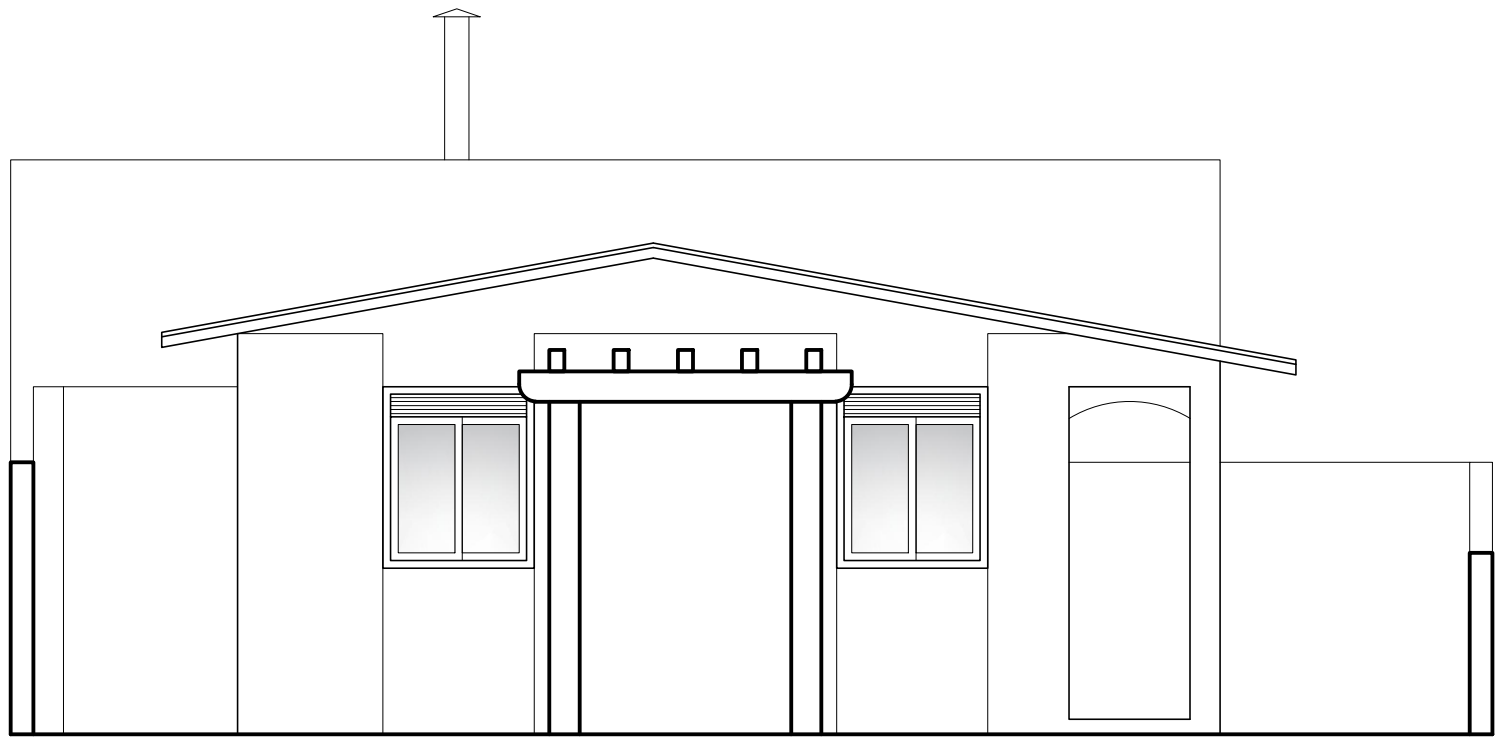


FACHADA

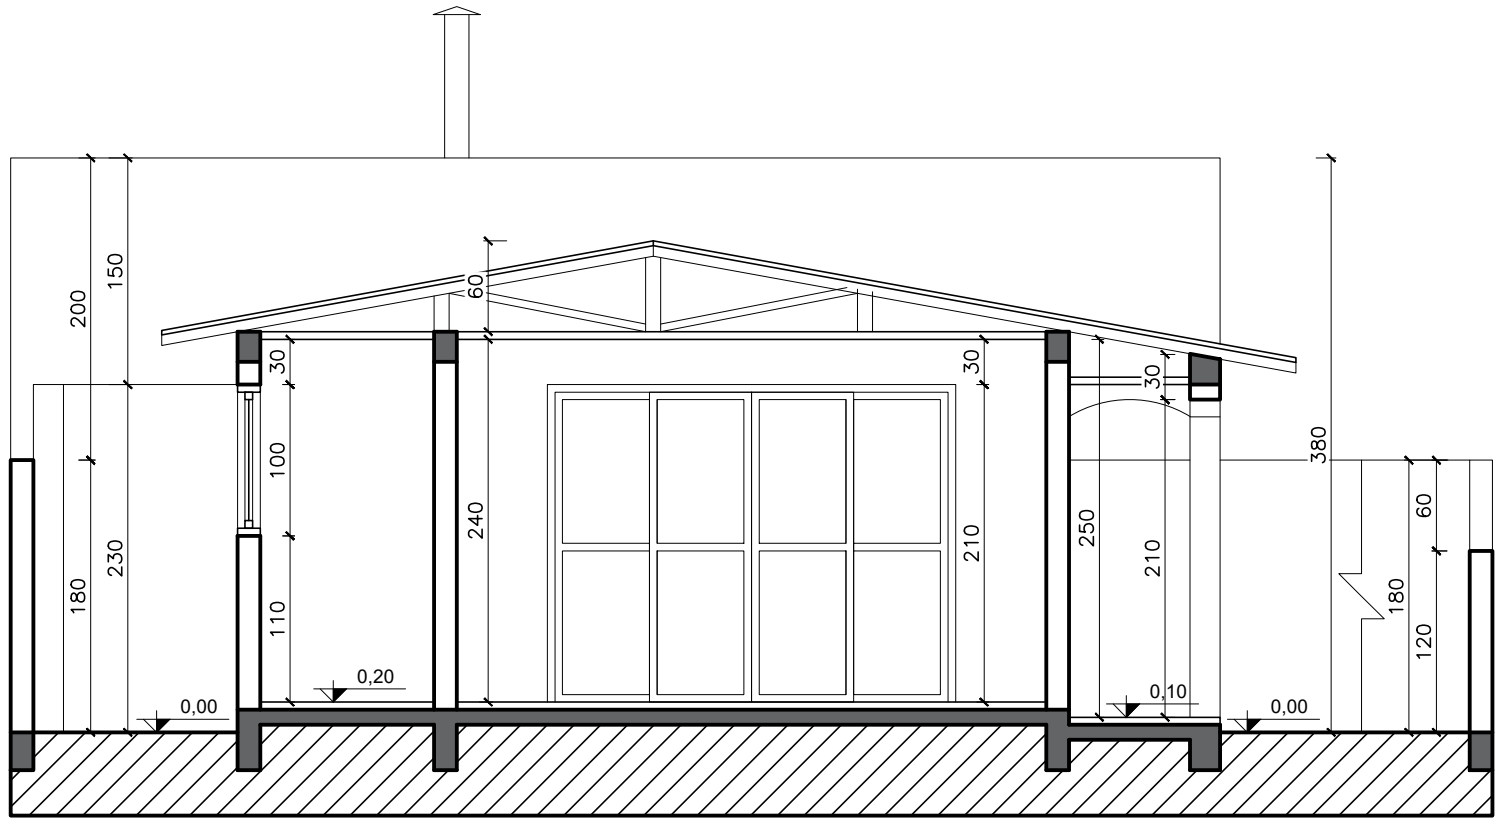

CORTE A-A

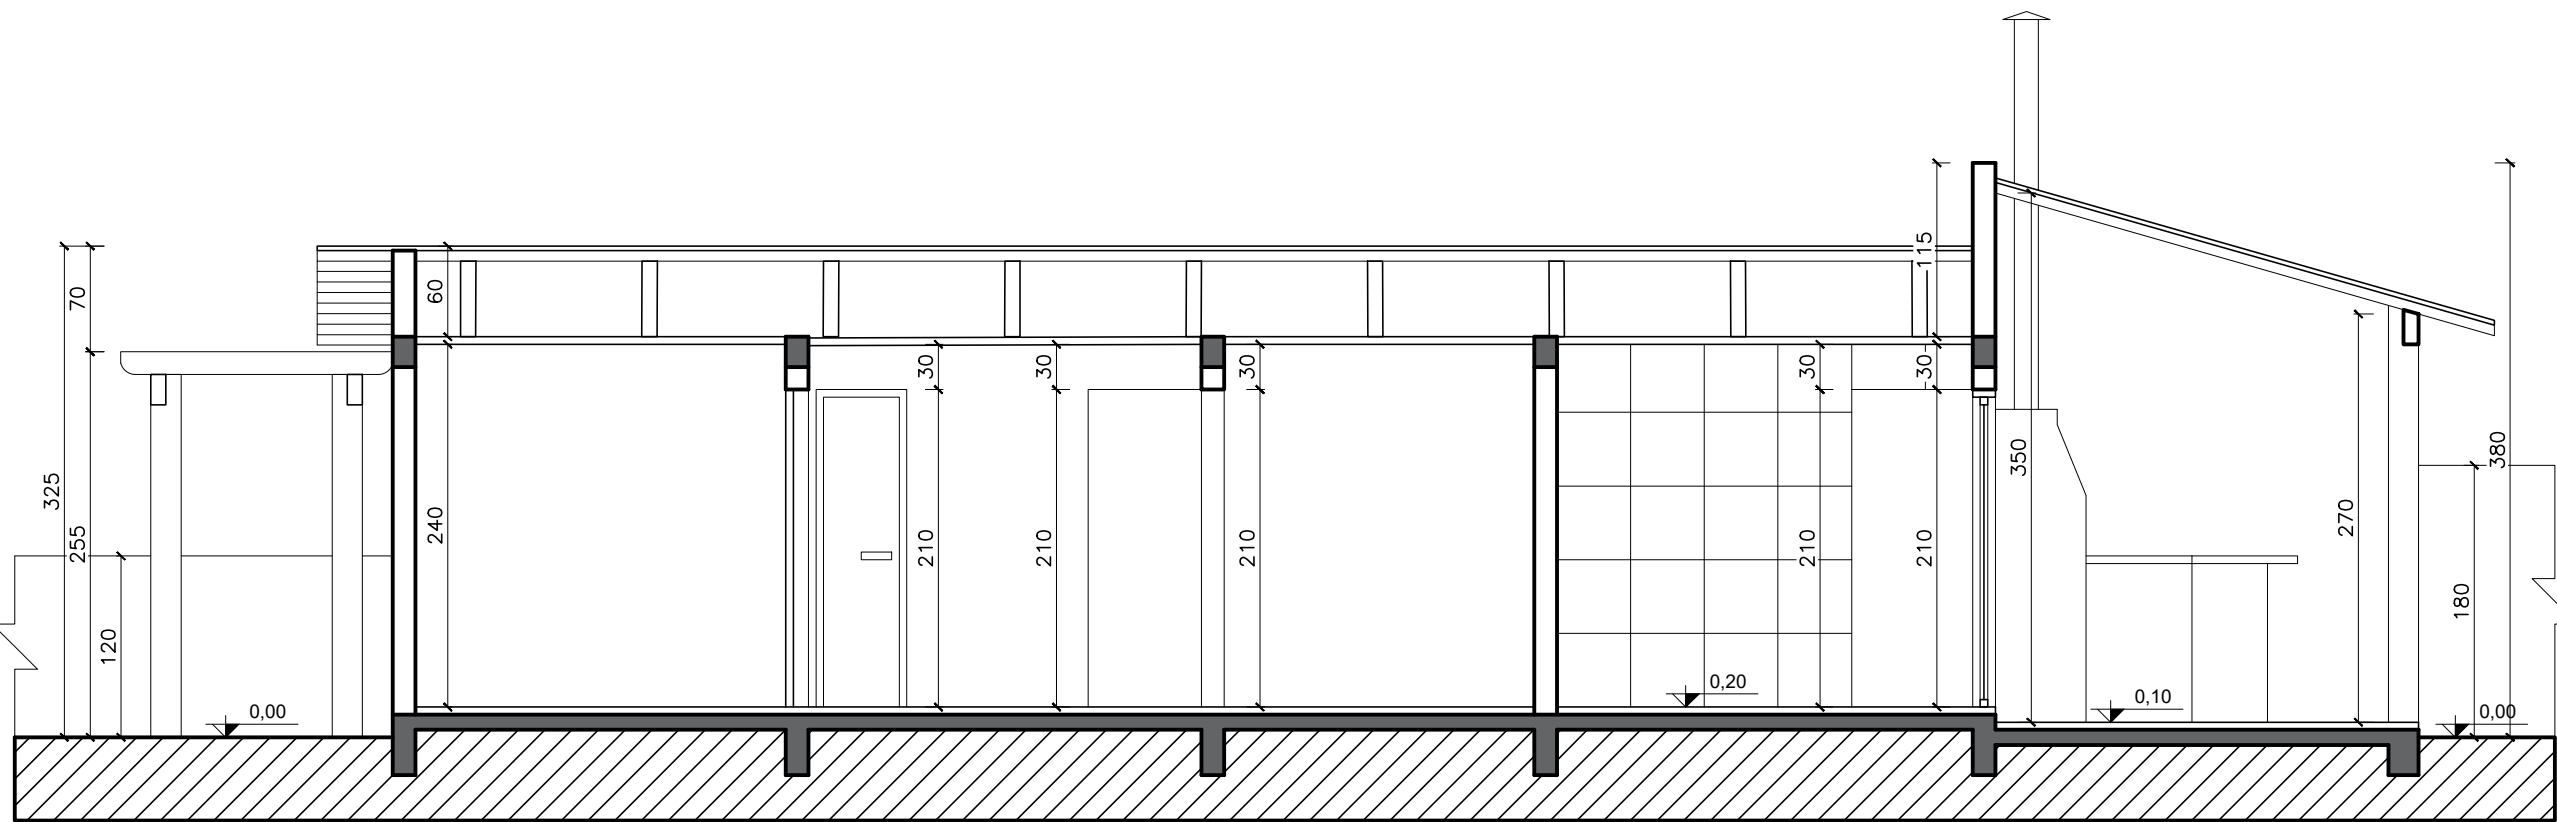

CORTE B-B

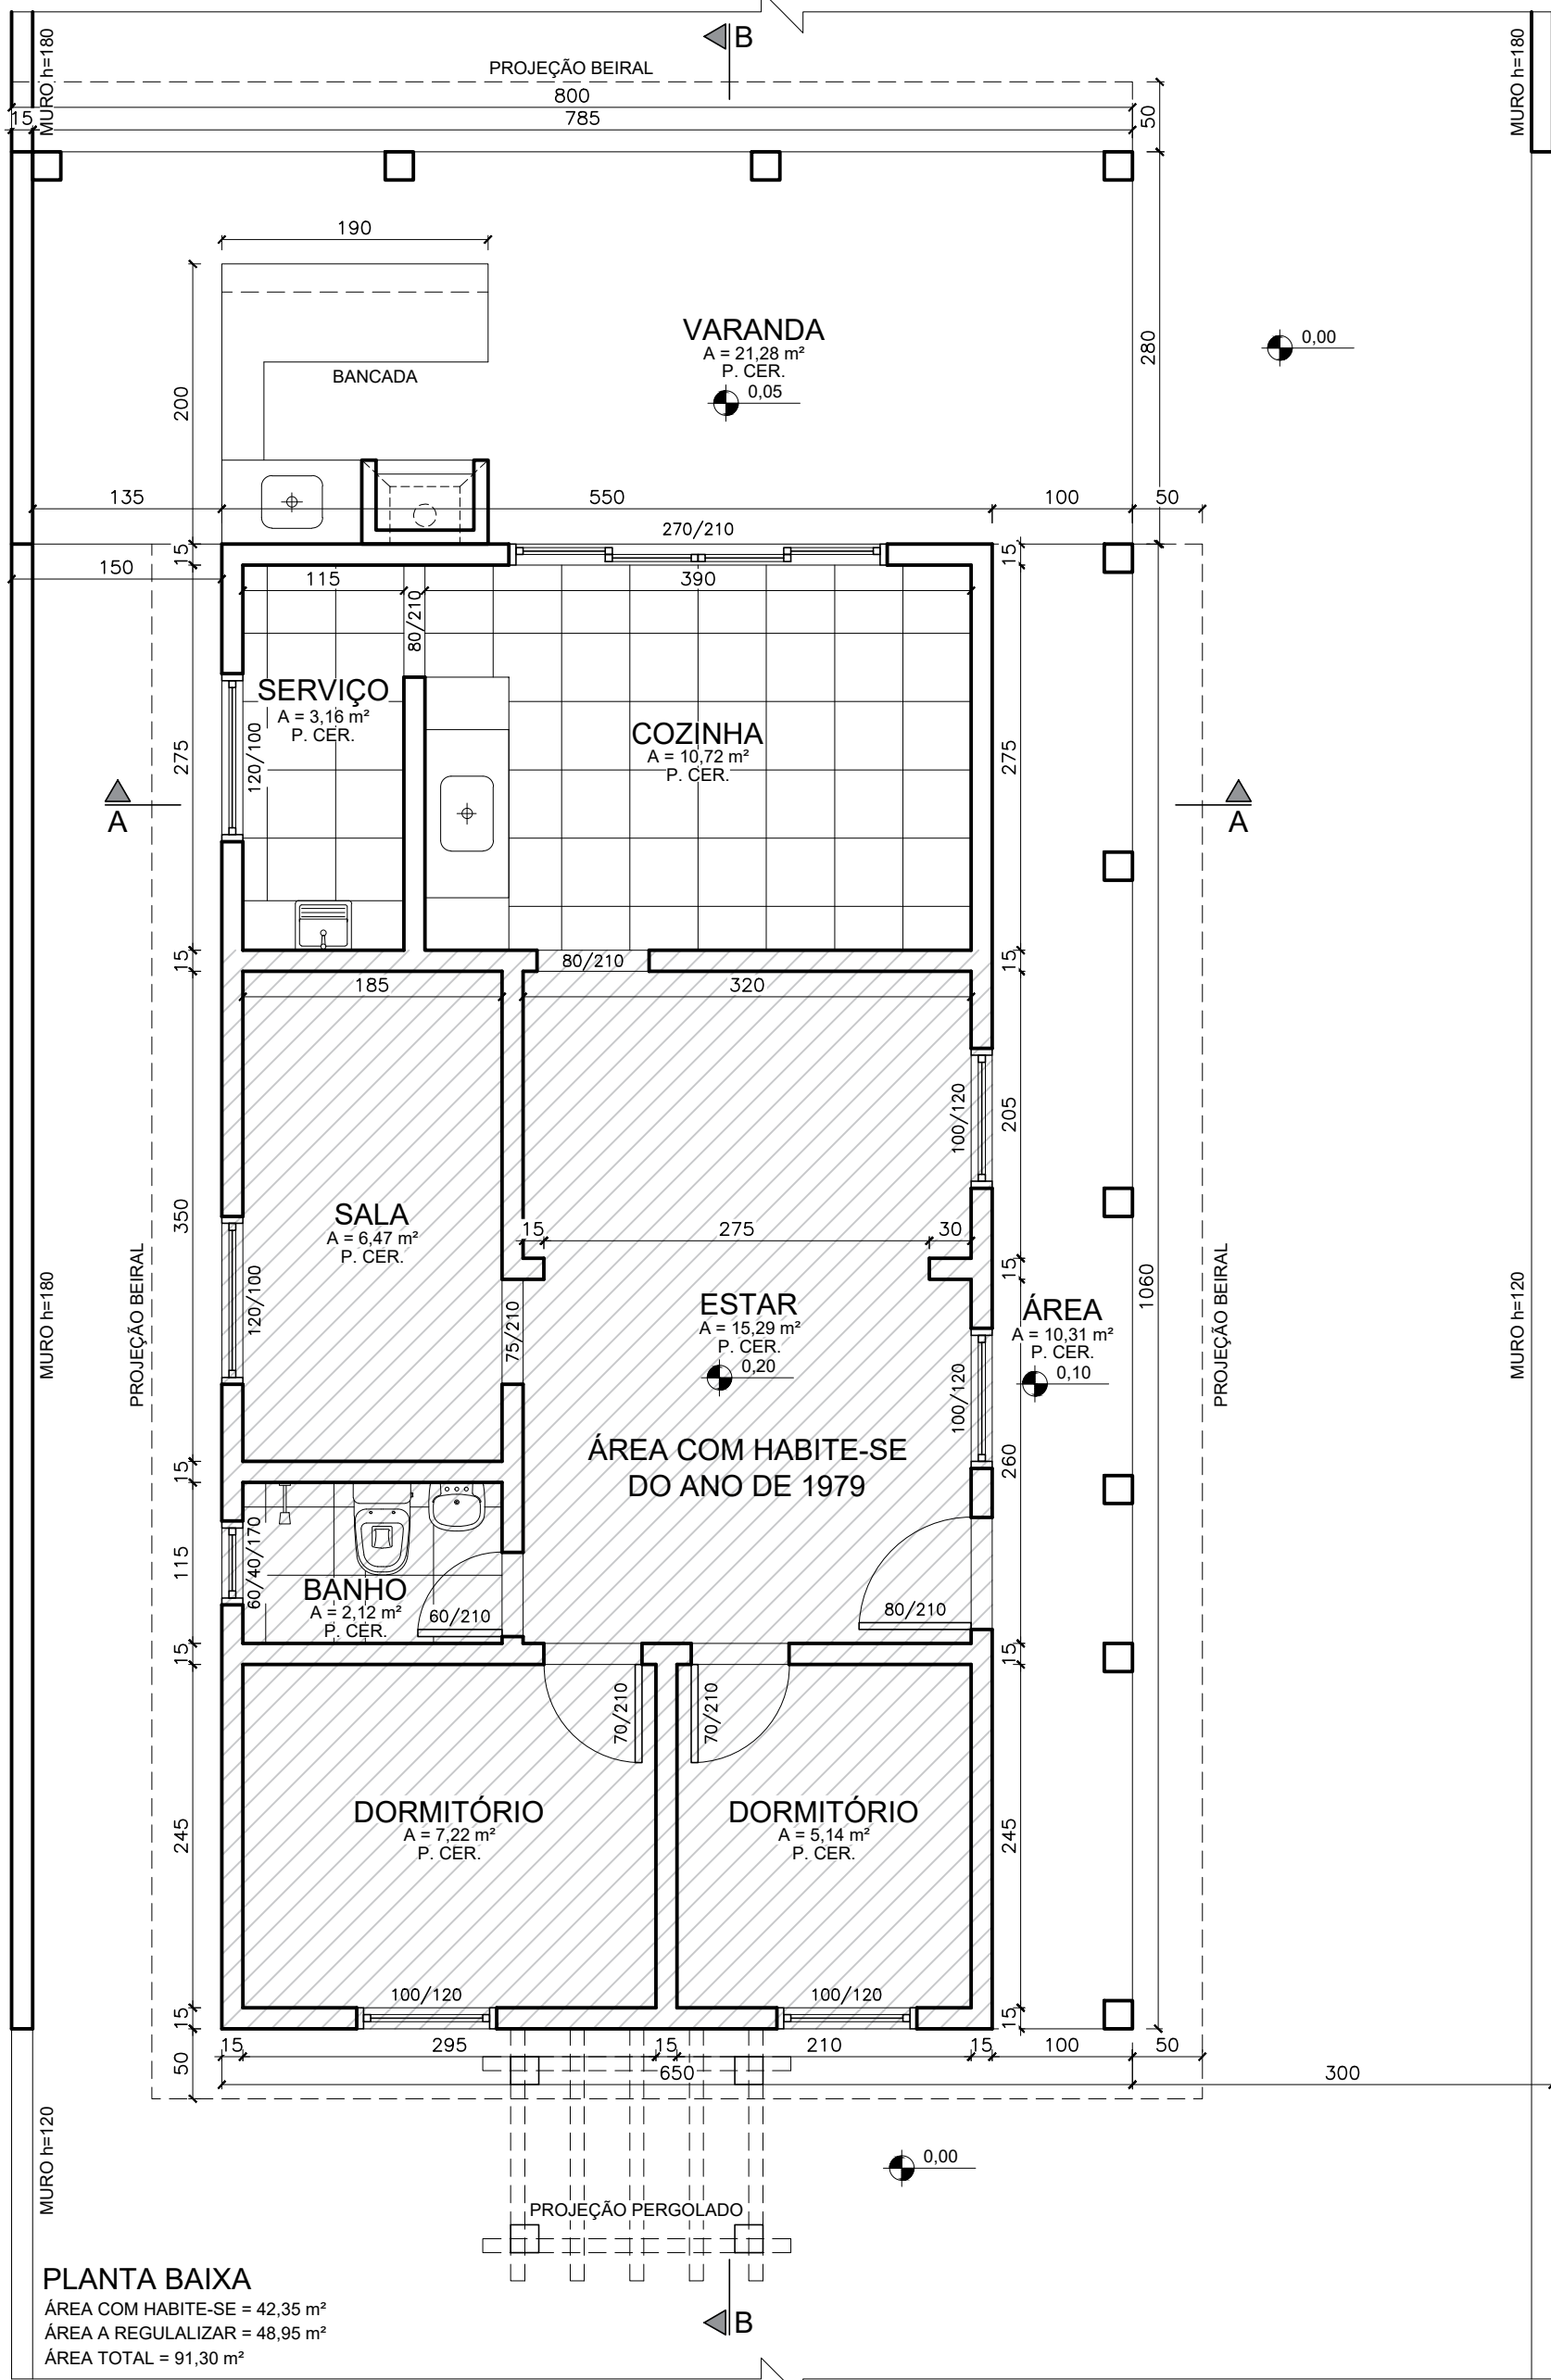

TÍTULO: PROJETO PARA REGULARIZAÇÃO HABITAÇÃO UNIFAMILIAR LOTE 17, QUADRA 12, RUA LANDELL DE MOURA N° 133 – JARDIM ALVORADA		PRANCHAS: A1
PROPRIETÁRIO: ANA MARIA MARTINS DIAS – CPF 352.652.480/72		PROJETOS: PILGER @pilgerareng 55 (11) 999777690
RESPONSÁVEL TÉCNICO: GERSON R. PILGER – CRT 0775778605–3		LOCAL: ALVORADA – RS
ASSUNTO: PLANTA BAIXA TÉRREO, CORTE A–A, B–B E FACHADA		ESCALA: 1:50
ÁREA COM HABITE–SE: 42,35 m²	ÁREA A REGULARIZAR: 48,95 m²	ÁREA TOTAL: 91,30 m²
DATA: JANEIRO/2024		

Regul. Ana Maria M. Dias, R.Landel de Moura 133 - 02.pdf

Documento número #1627be04-e191-427a-922e-1a32cfc8294f

Hash do documento original (SHA256): bc475991a843d77f0c1a273daba9aa7f9cb584da98c57dde6217a536379b7ccb

Assinaturas

 **ANA MARIA MARTINS DIAS**

CPF: 352.652.480-72

Assinou em 06 fev 2024 às 10:22:34

Log

- 06 fev 2024, 10:19:37 Operador com email thiago.diasadm@gmail.com na Conta 27686f6e-f40c-40c6-bdd0-83b841669b6f criou este documento número 1627be04-e191-427a-922e-1a32cfc8294f. Data limite para assinatura do documento: 07 de março de 2024 (10:19). Finalização automática após a última assinatura: habilitada. Idioma: Português brasileiro.
- 06 fev 2024, 10:20:36 Operador com email thiago.diasadm@gmail.com na Conta 27686f6e-f40c-40c6-bdd0-83b841669b6f adicionou à Lista de Assinatura: ana.diasba@gmail.com para assinar, via E-mail, com os pontos de autenticação: Token via E-mail; Nome Completo; CPF; endereço de IP. Dados informados pelo Operador para validação do signatário: nome completo ANA MARIA MARTINS DIAS e CPF 352.652.480-72.
- 06 fev 2024, 10:22:34 ANA MARIA MARTINS DIAS assinou. Pontos de autenticação: Token via E-mail ana.diasba@gmail.com. CPF informado: 352.652.480-72. IP: 179.176.189.219. Componente de assinatura versão 1.736.0 disponibilizado em <https://app.clicksign.com>.
- 06 fev 2024, 10:22:34 Processo de assinatura finalizado automaticamente. Motivo: finalização automática após a última assinatura habilitada. Processo de assinatura concluído para o documento número 1627be04-e191-427a-922e-1a32cfc8294f.



Documento assinado com validade jurídica.

Para conferir a validade, acesse <https://validador.clicksign.com> e utilize a senha gerada pelos signatários ou envie este arquivo em PDF.

As assinaturas digitais e eletrônicas têm validade jurídica prevista na Medida Provisória nº. 2200-2 / 2001

Este Log é exclusivo e deve ser considerado parte do documento nº 1627be04-e191-427a-922e-1a32cfc8294f, com os efeitos prescritos nos Termos de Uso da Clicksign, disponível em www.clicksign.com.