

CONVENÇÕES

VERTICES TIPO M

VERTICES TIPO P

VERTICES TIPO O

VERTICES TIPO V

R/O

VALA

INFORMAÇÕES DE COORDENADAS

PROJEÇÃO UNIVERSAL TRANSVERSA
NAD 83
SUSSE

PLANTA DE SITUAÇÃO

PLANTA DE LOCALIZAÇÃO

Proprietários:
A.T.O.S.3

Cidade: Caiçota

Letramento: Prata Village Das Palmeiras, Zona Oeste


RUA 05

Estado UF: SC

Data: 30/03/2024

Escala: 1:2500

Responsável Técnico:

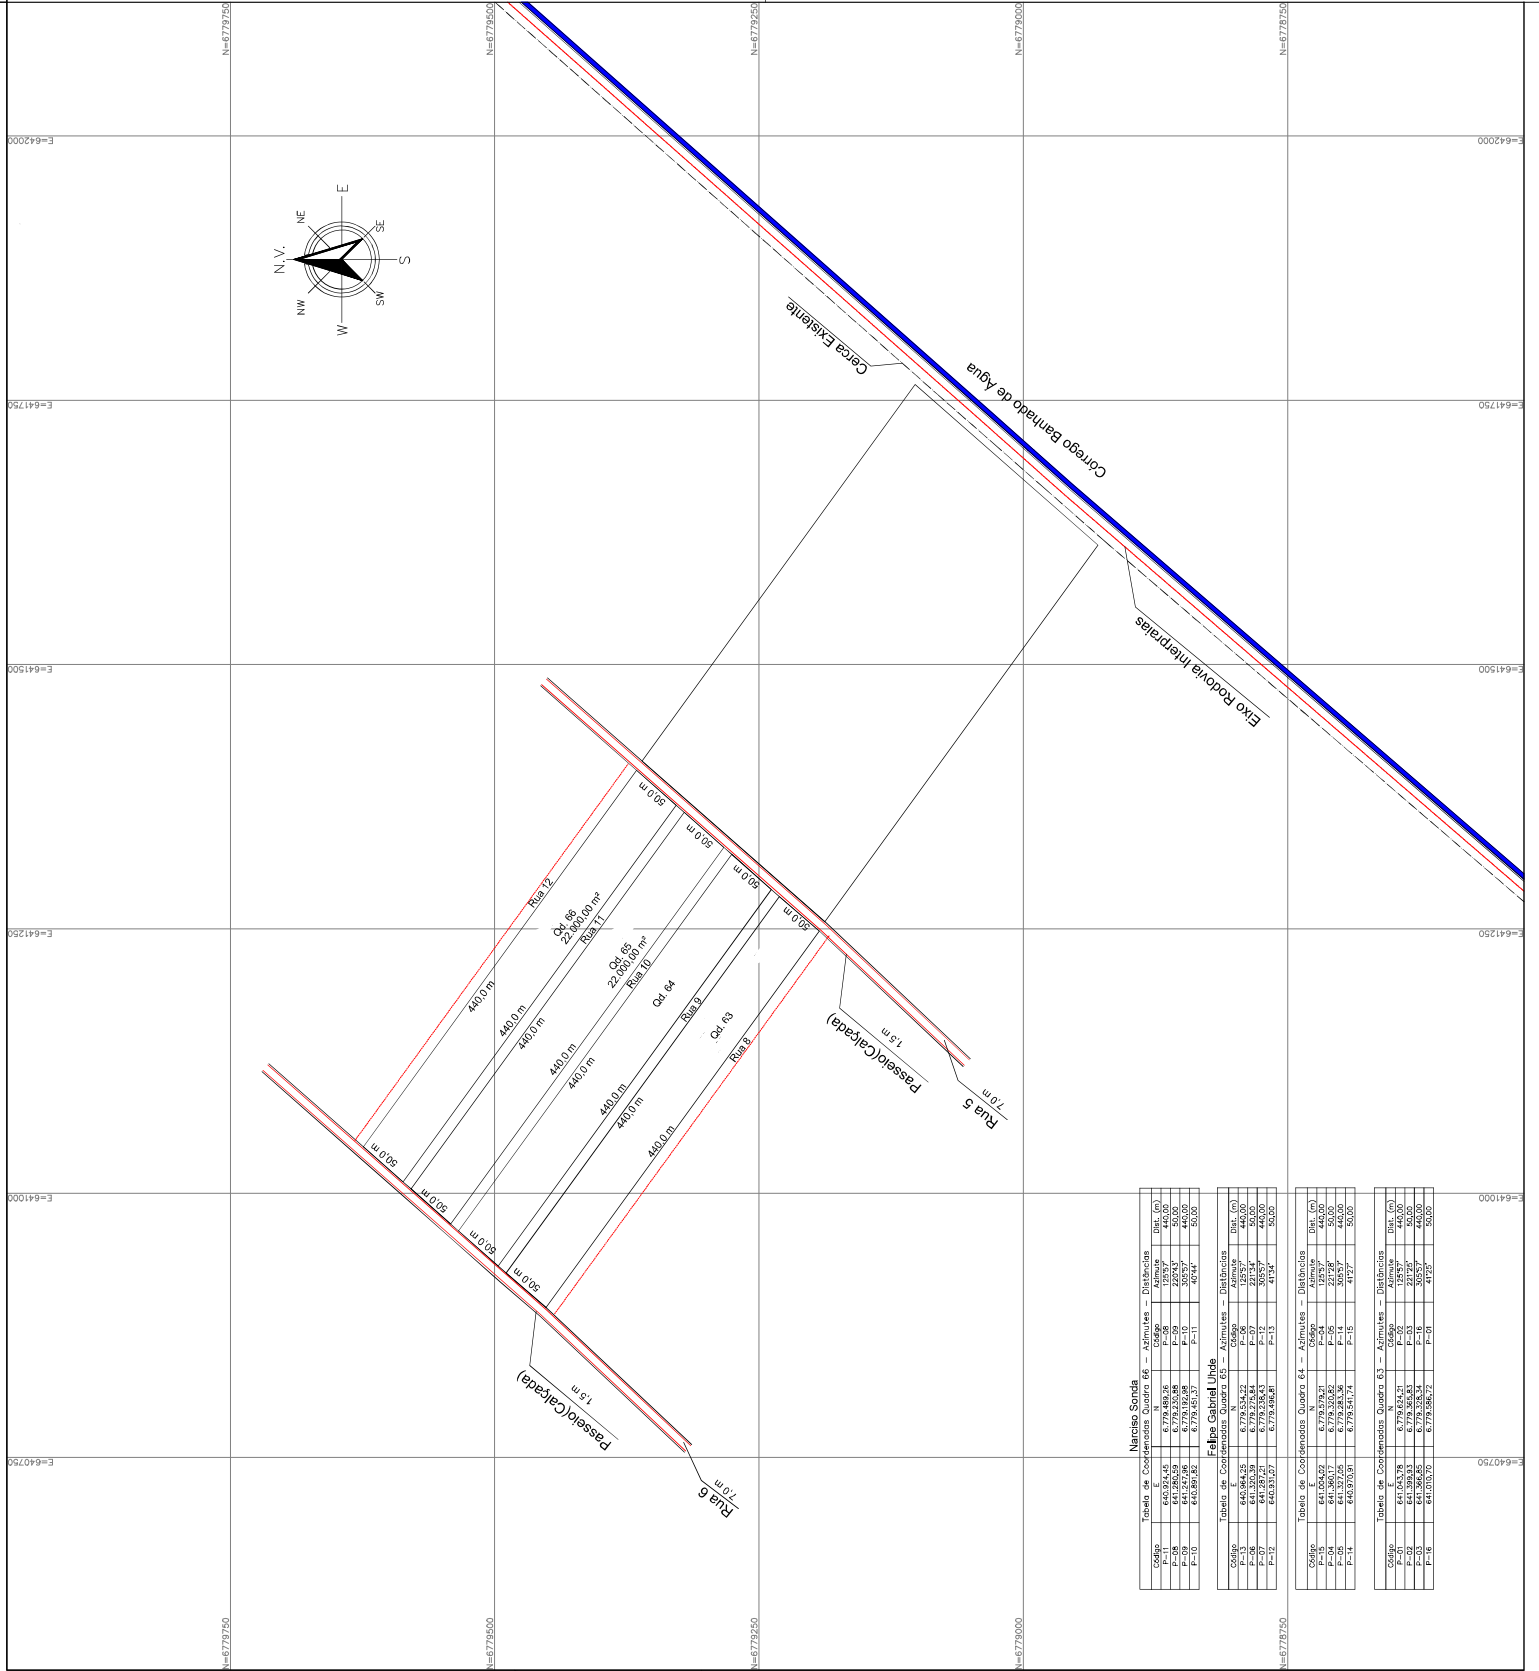

Narciso Sonda					
